


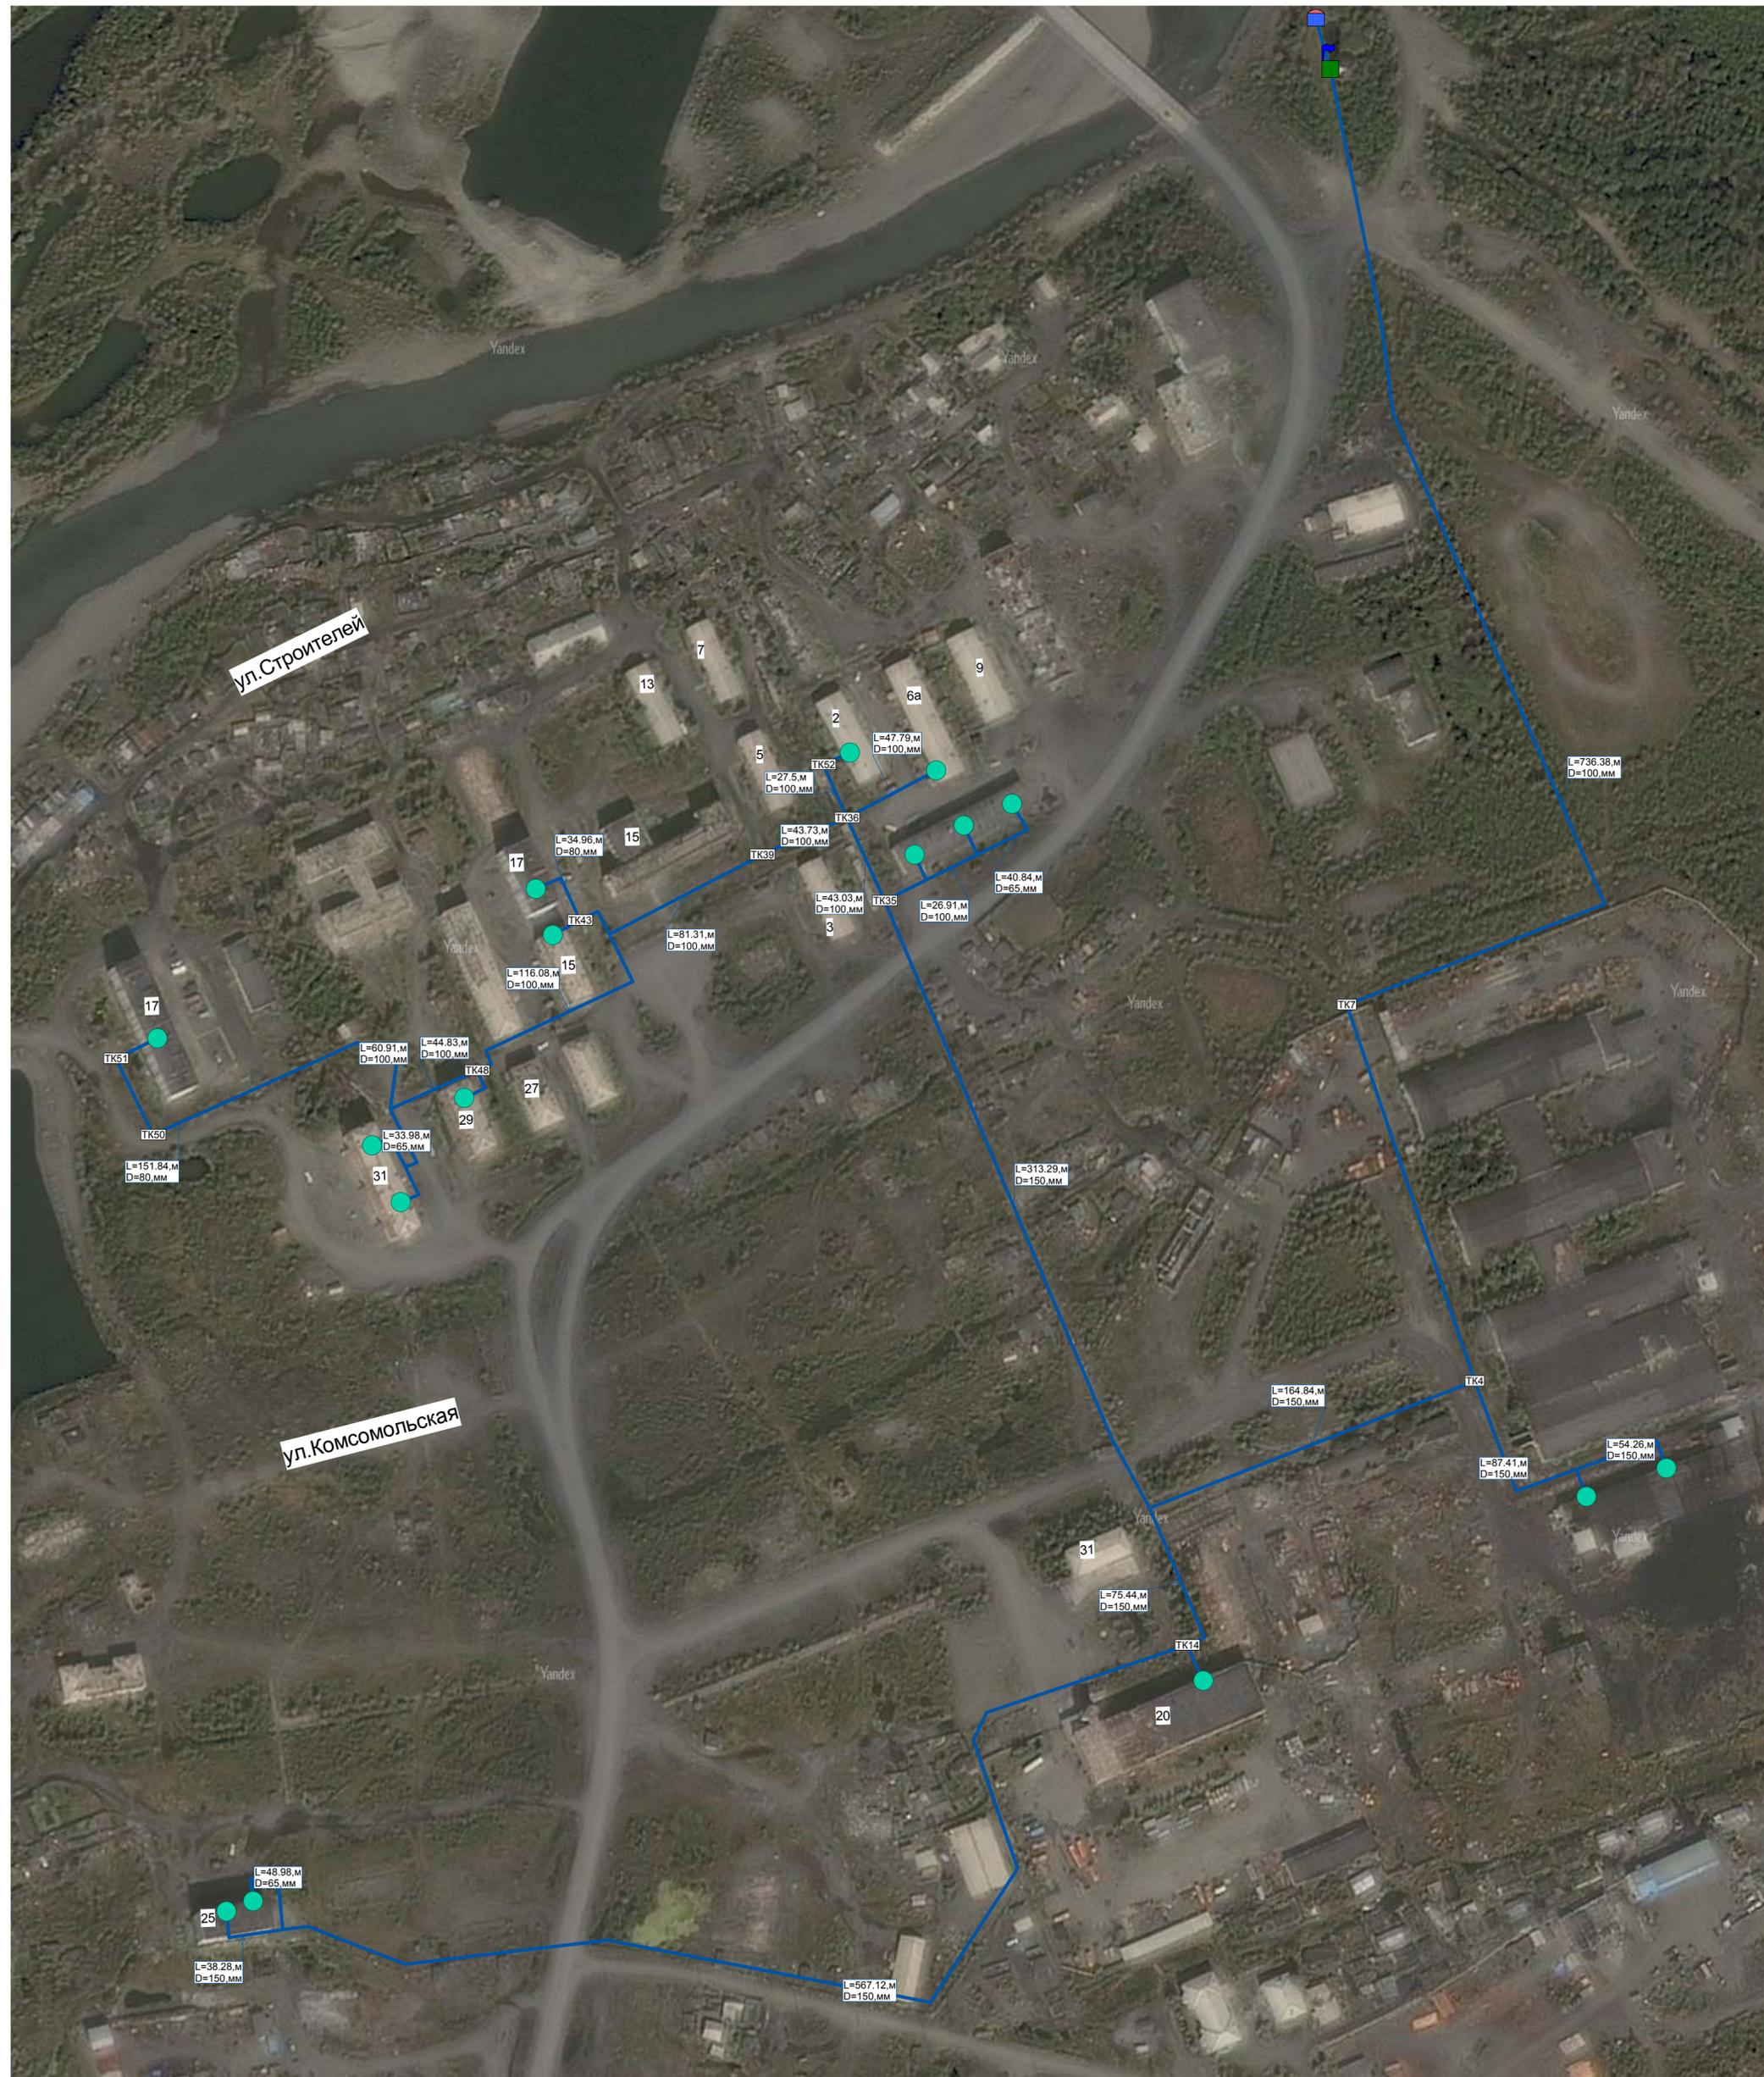

Сусуманский городской округ Магаданская область г. Сусуман (микрорайон "Берелех")

Существующие сети, сооружения системы водоснабжения

М 1:2000



Условные обозначения:

Существующие сети водоснабжения

- | | |
|------------------------|----------------------------|
| Источник водоснабжения | Насосная станция Включена |
| Источник | Участок водопроводной сети |
| Узел | Контррезервуар Включен |
| Разветвление | |
| Потребитель Включен | |

