


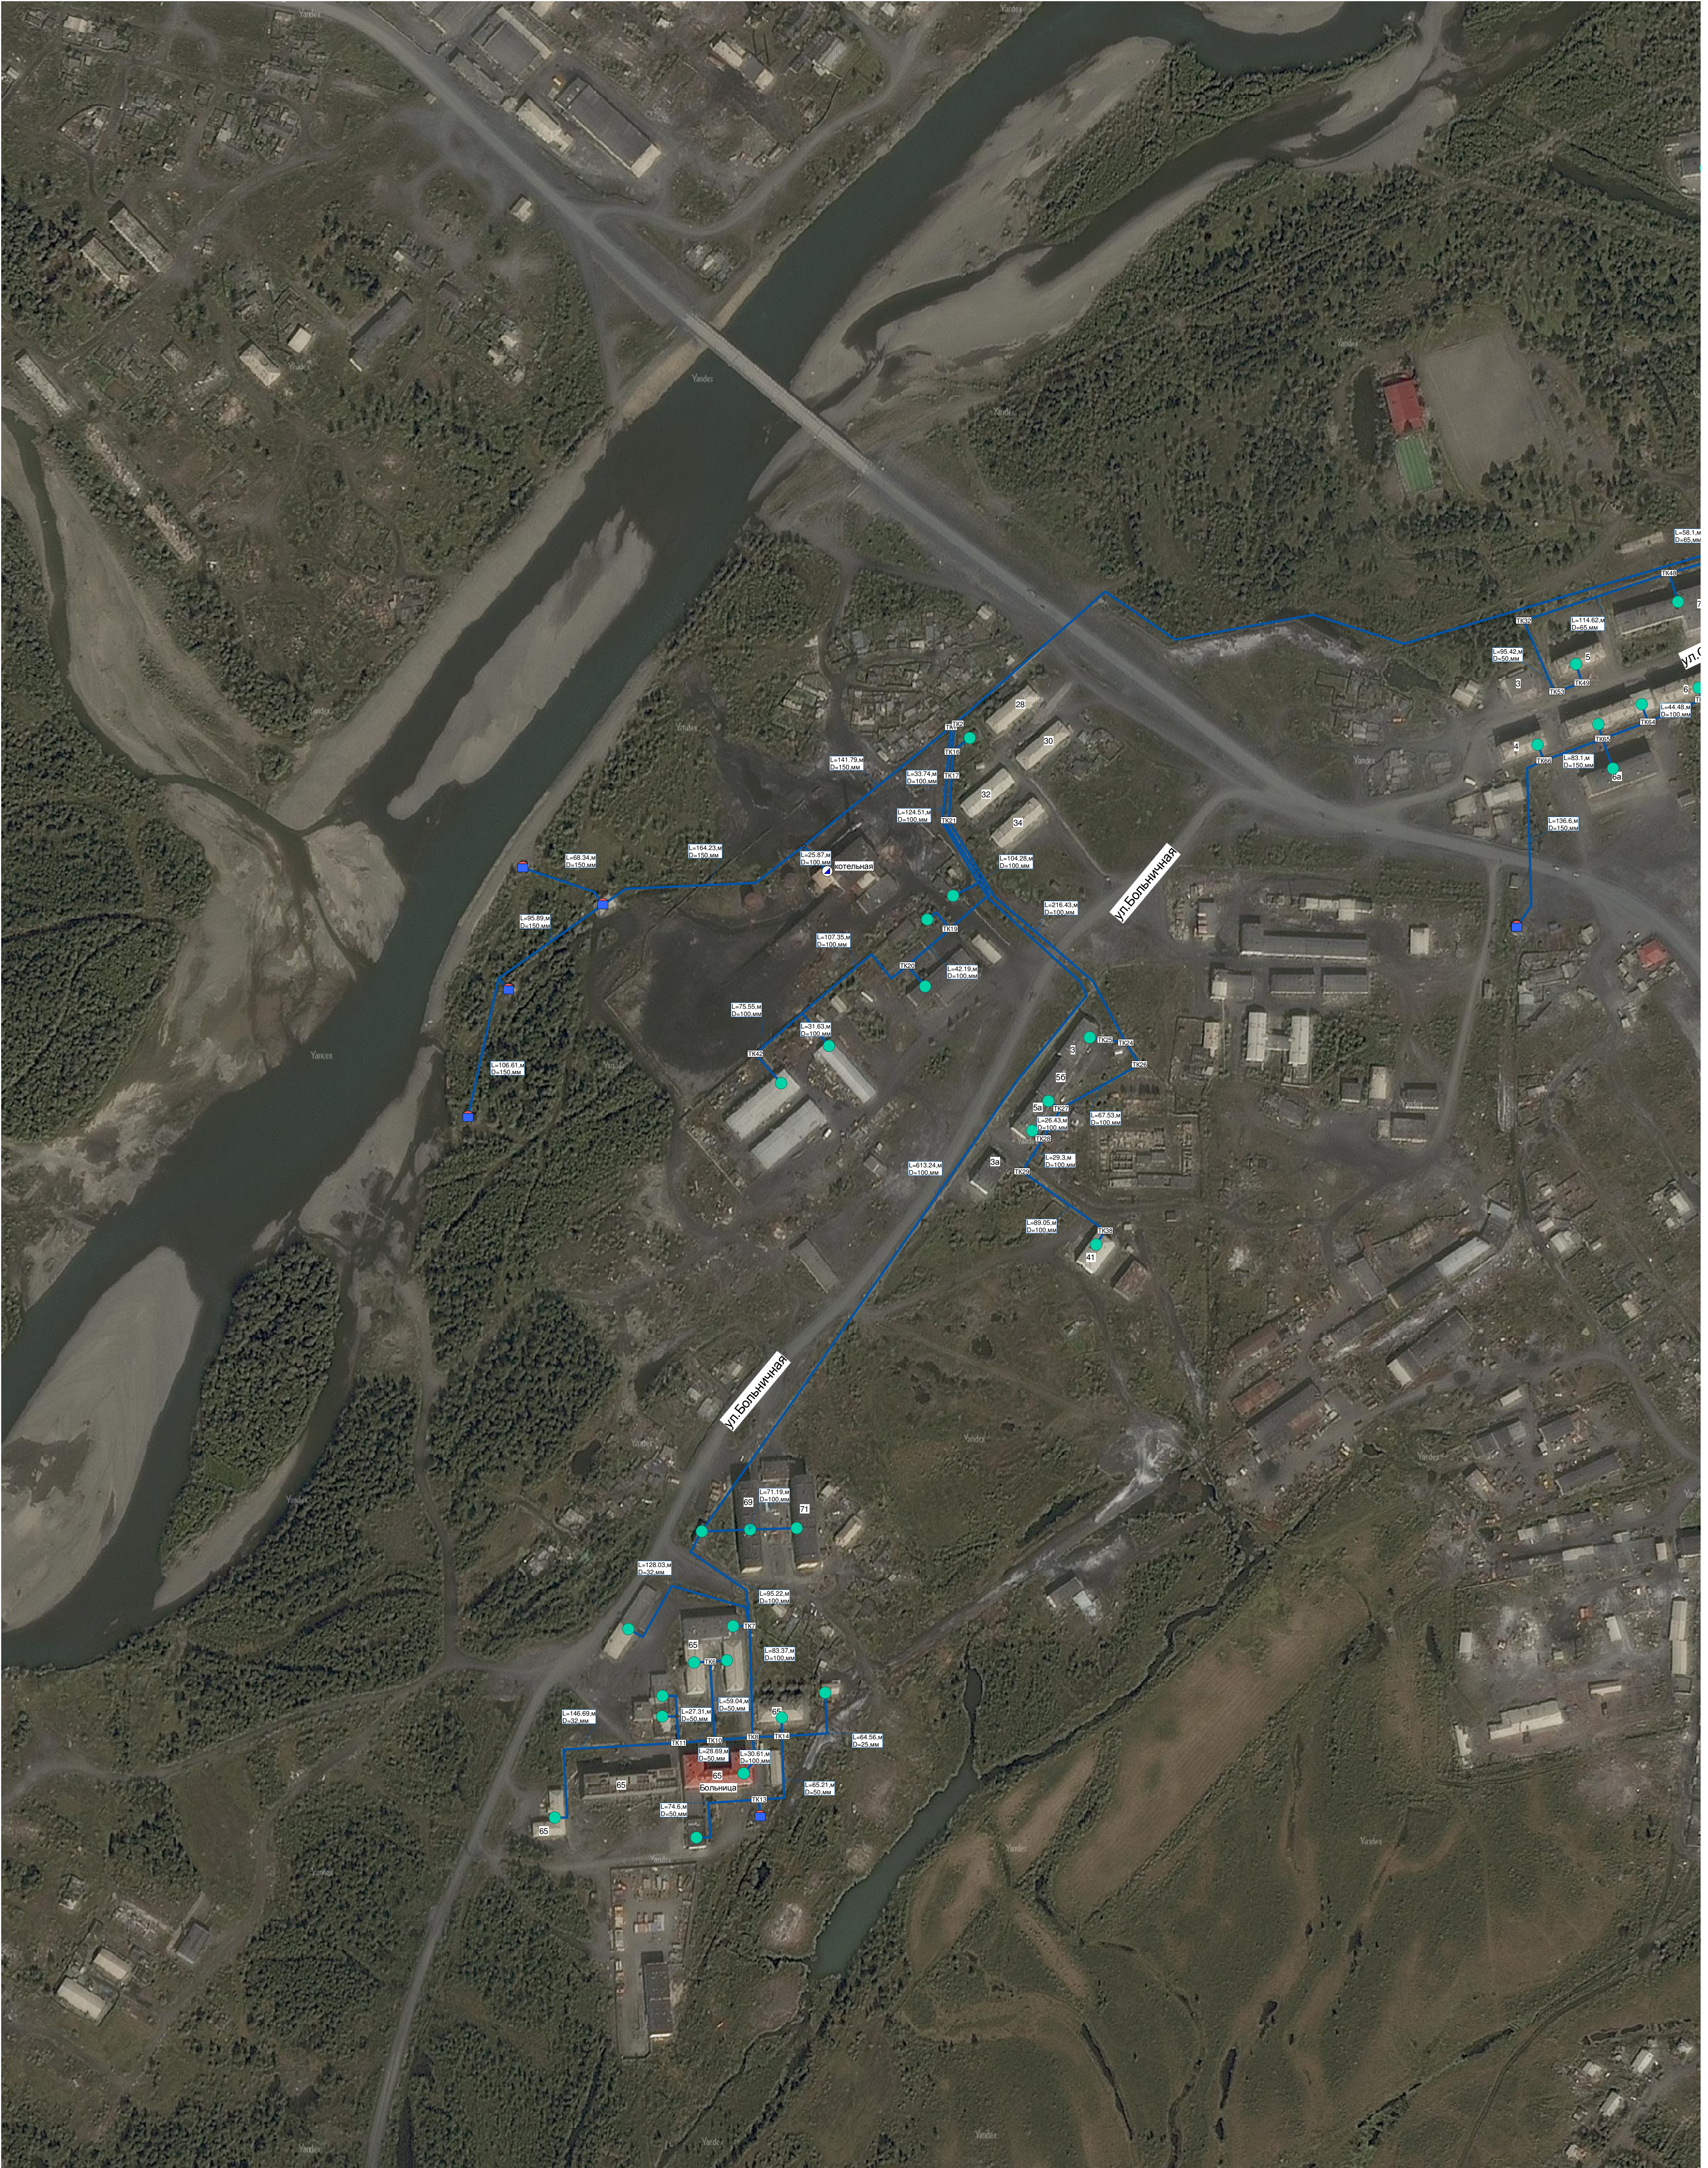

Сусуманский городской округ Магаданская область г. Сусуман
Существующие сети, сооружения системы водоснабжения
М 1:2000



Условные обозначения:

Существующие сети водоснабжения

| | |
|--------------|----------------------------|
| Источник | Насосная станция |
| Узел | Участок водопроводной сети |
| Разветвление | Включен |
| Потребитель | Контррезервуар |
| Включен | Включен |

0 510 20 30 40
М