


Сусуманский городской округ Магаданская область г. Сусуман
(микрорайон "Заречье")

Существующие сети, сооружения системы водоснабжения
М 1:2000

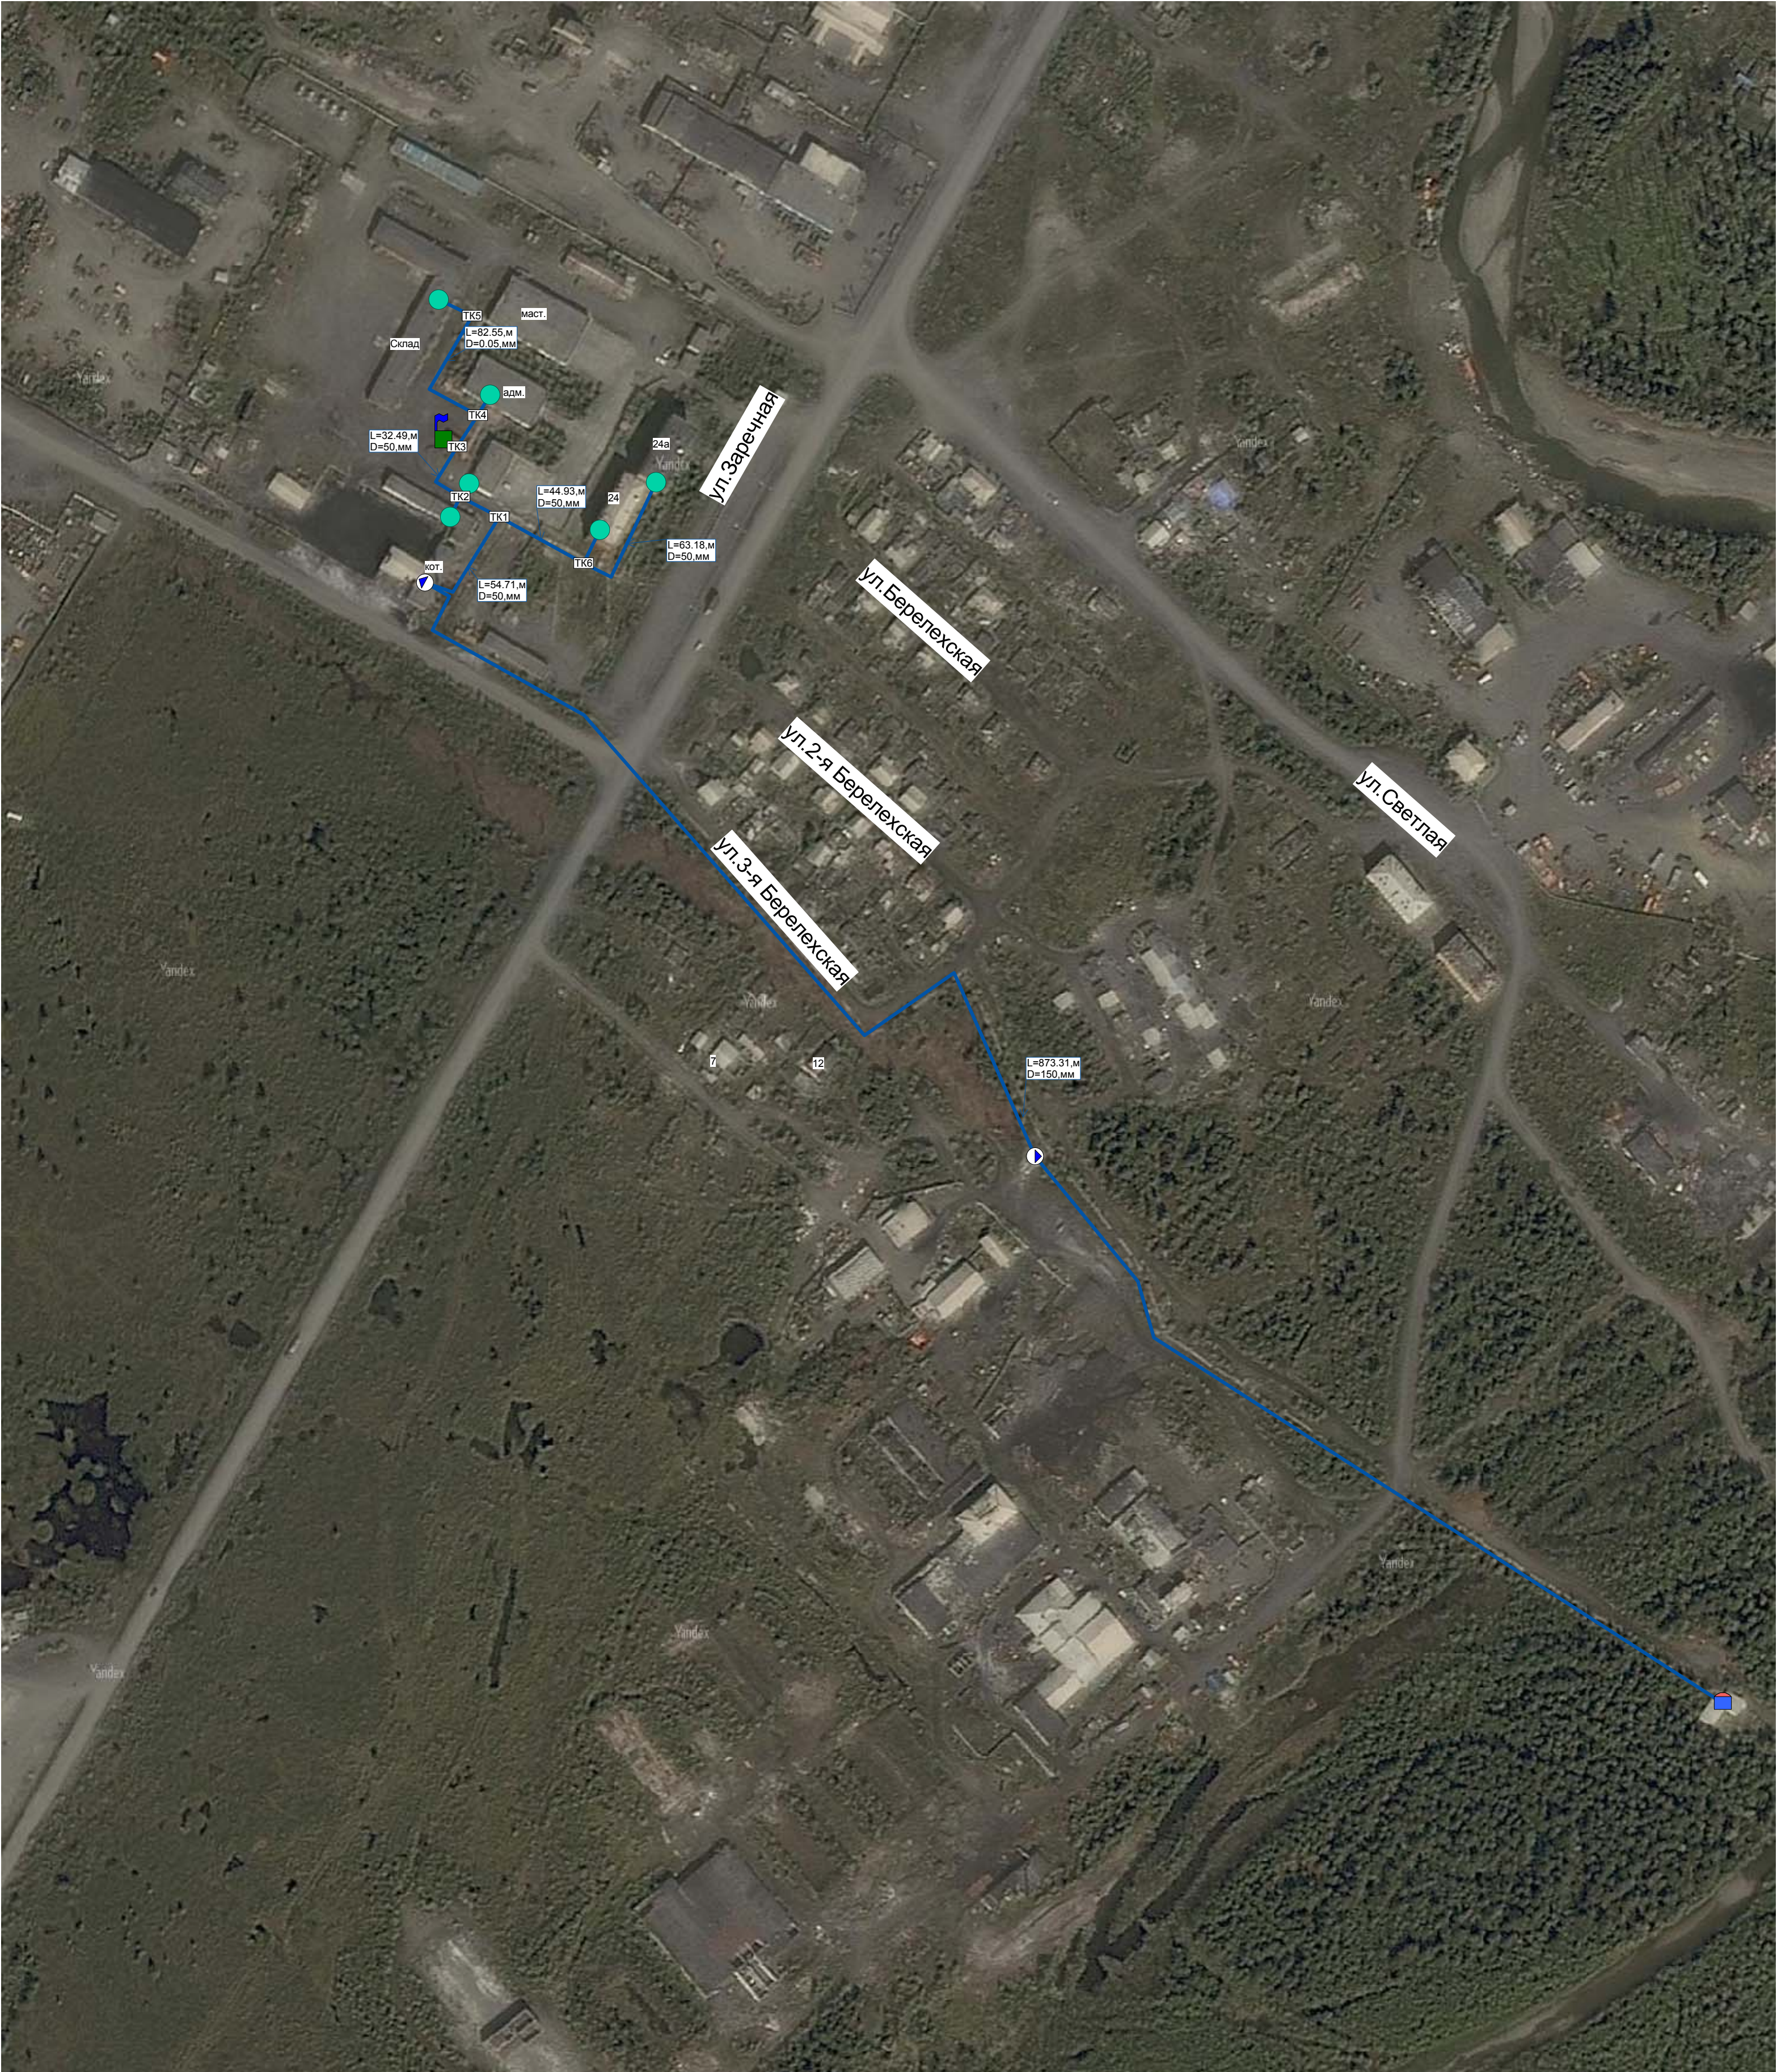

Условные обозначения:

Существующие сети водоснабжения

	Источник водоснабжения		Насосная станция
	Источник		Включена
	Узел		Участок водопроводной сети
	Разветвление		Включен
	Потребитель		Контррезервуар
	Включен		Включен

